


Budynek nr 4 piwnica skala 1:100 INWENTARYZACJA

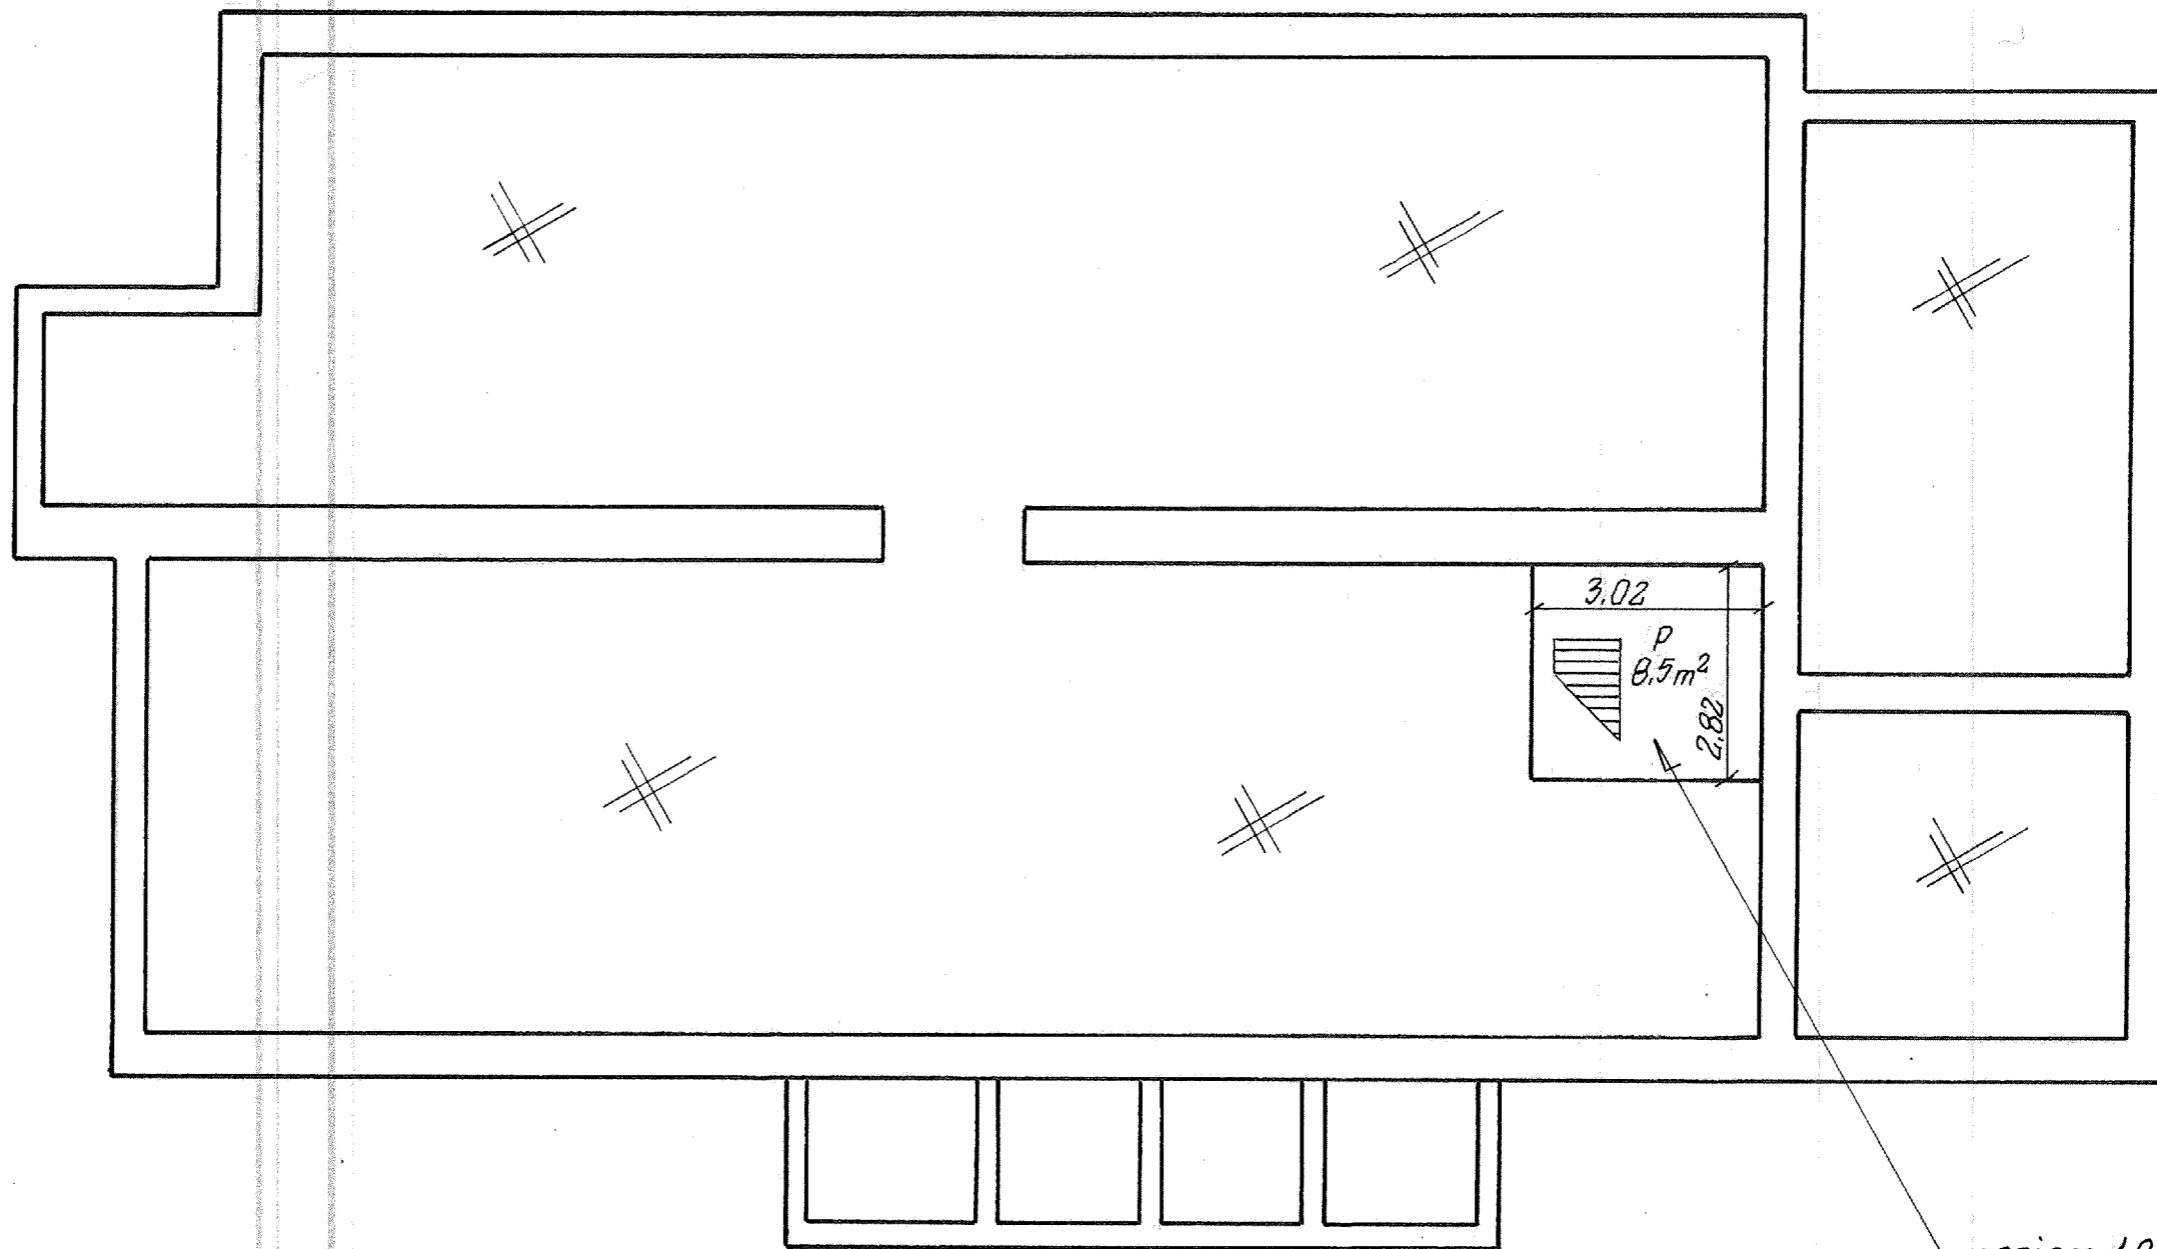

poziom 1.8 niżej

	RODZAJ POWIERZCHNI	m ²	
P	półtechniczna	8.5	
	Razem	8.5	

Wymiary wzięte
z rzeczywistości

Wykonak : A. Adamiak
kreslika : M. Pacut
Data : IV. 1994r.