


# Budynek nr 4 parter skala 1:100 INWENTARYZACJA

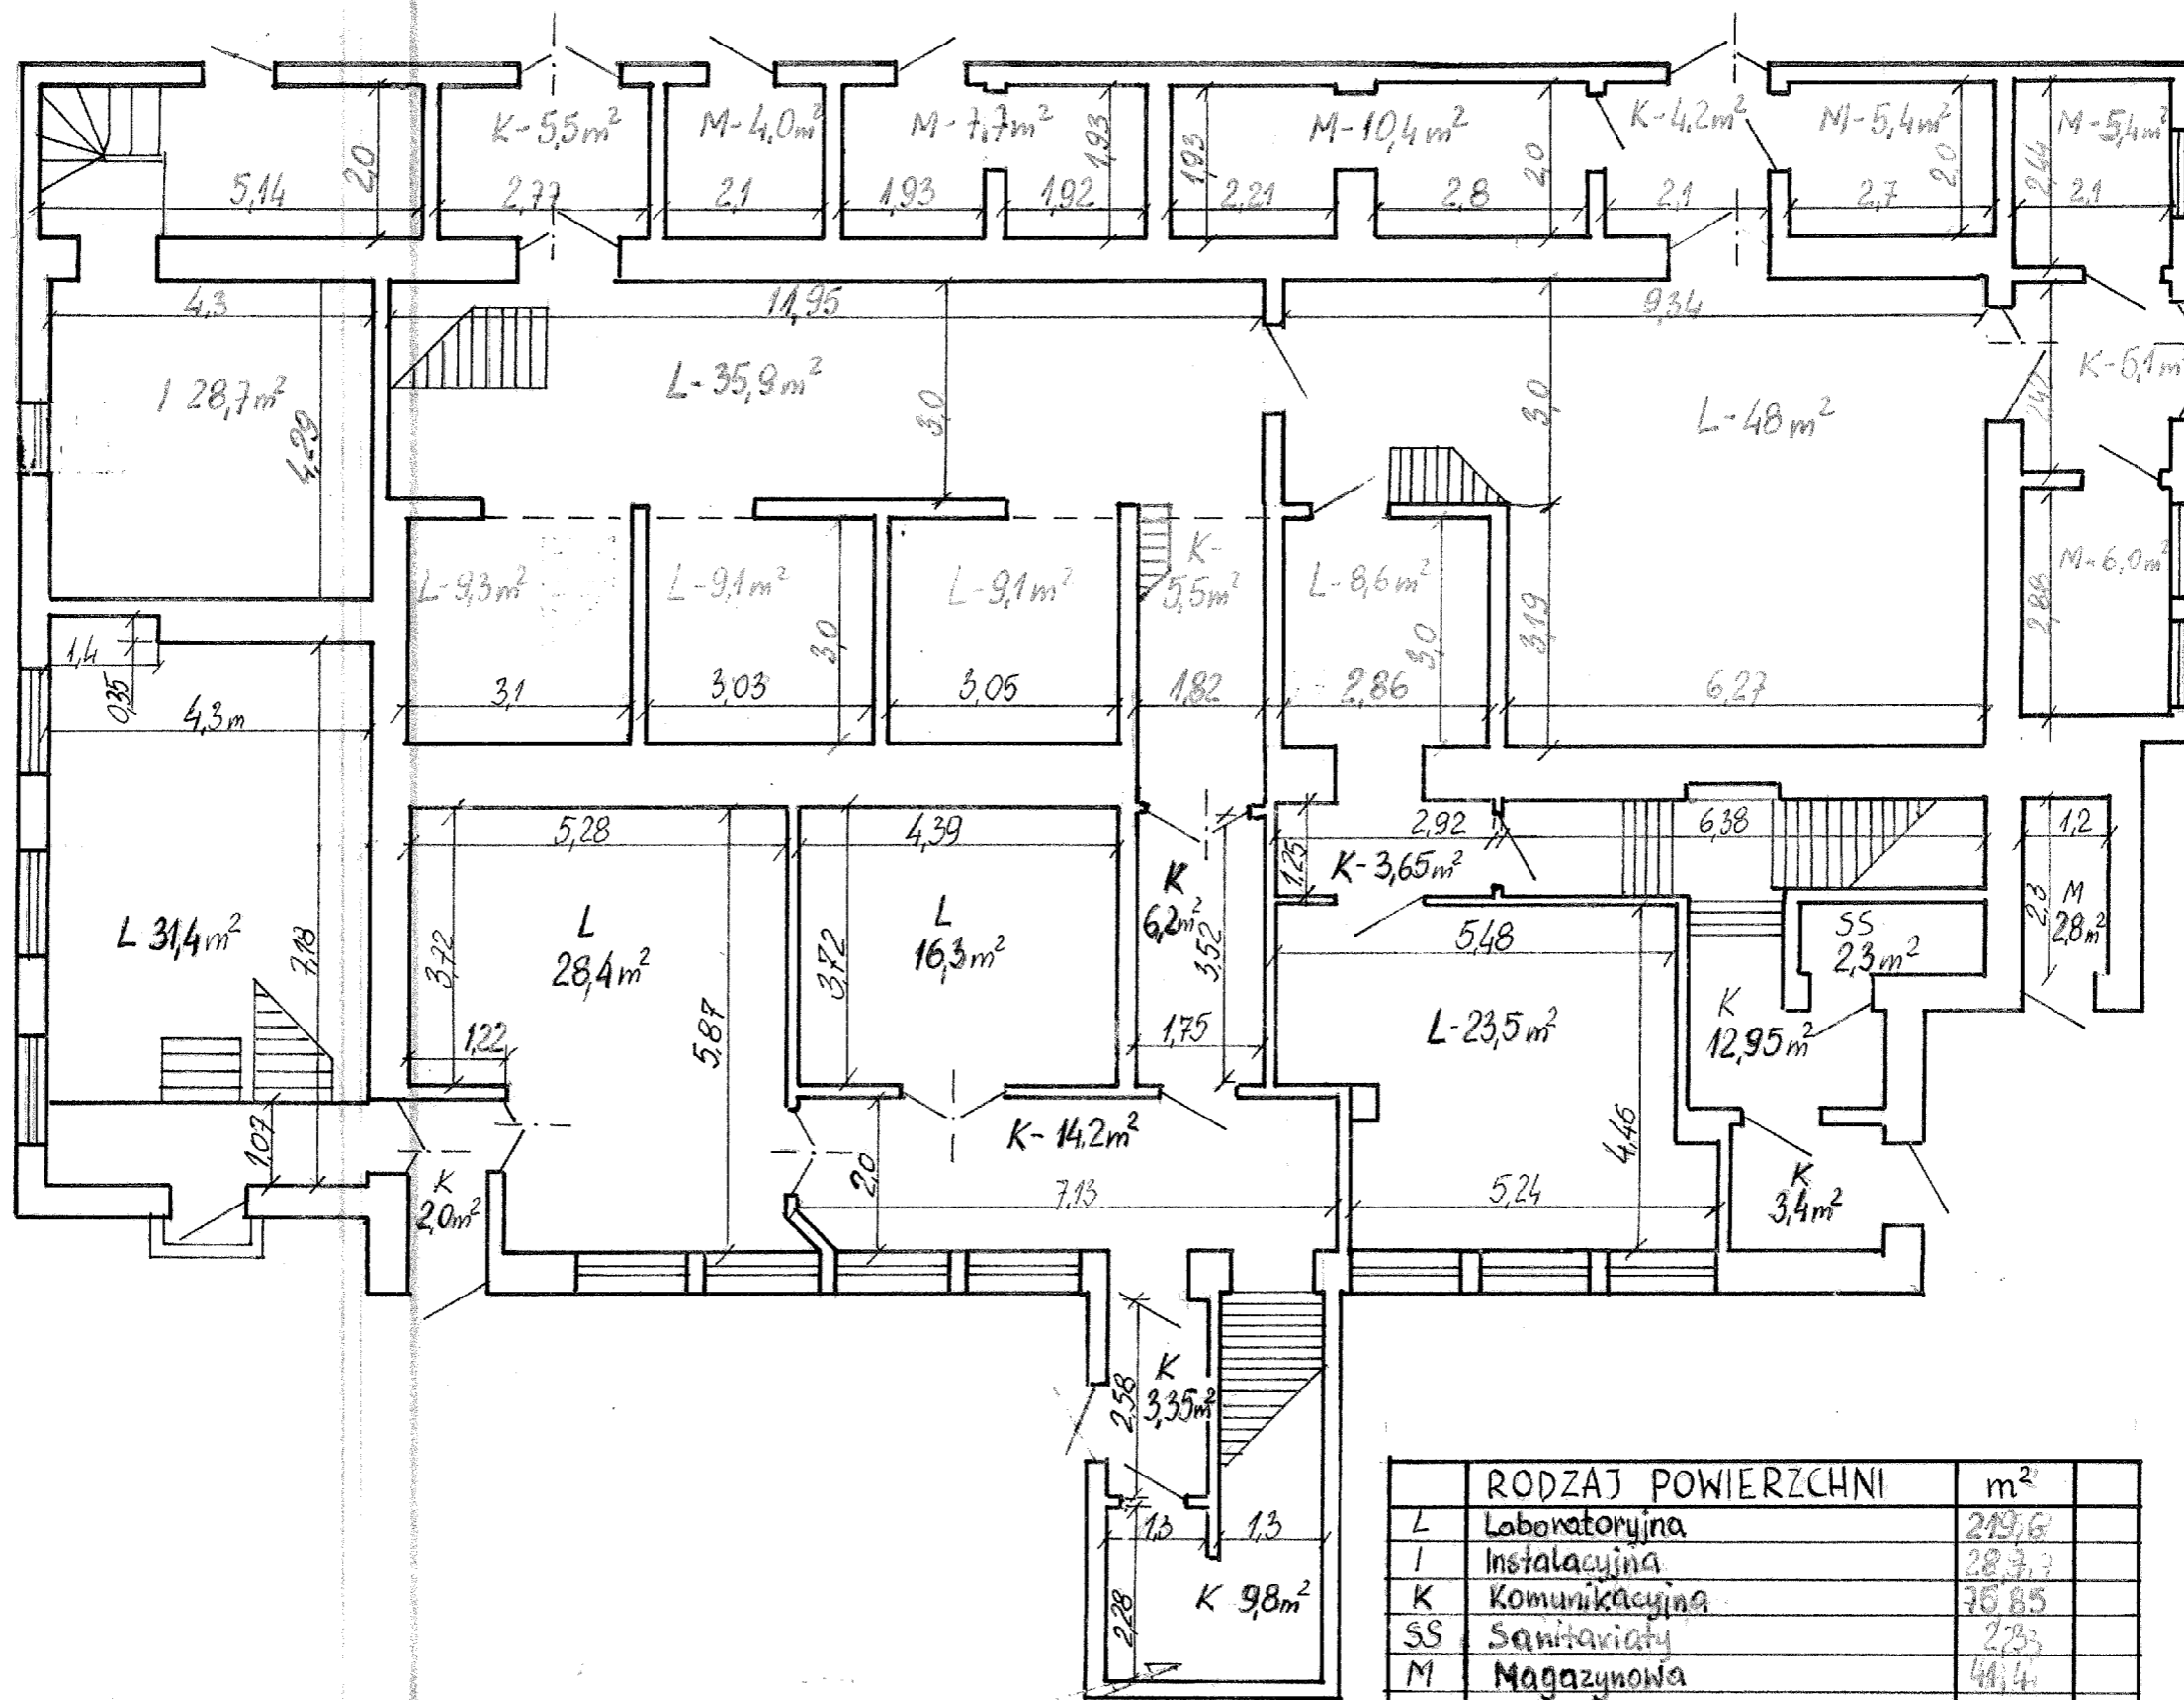

	RODZAJ POWIERZCHNI	m <sup>2</sup>
L	Laboratoryjna	219,6
I	Instalacyjna	28,7,9
K	Komunikacyjna	76,85
SS	Sanitariaty	2,3
M	Magazynowa	41,4
	<b>RAZEM</b>	<b>367,85</b>

Wykonał A. Adamiak 10.05.2001