


Budynek nr 4 1 piętro

skala 1:100

INWENTARYZACJA

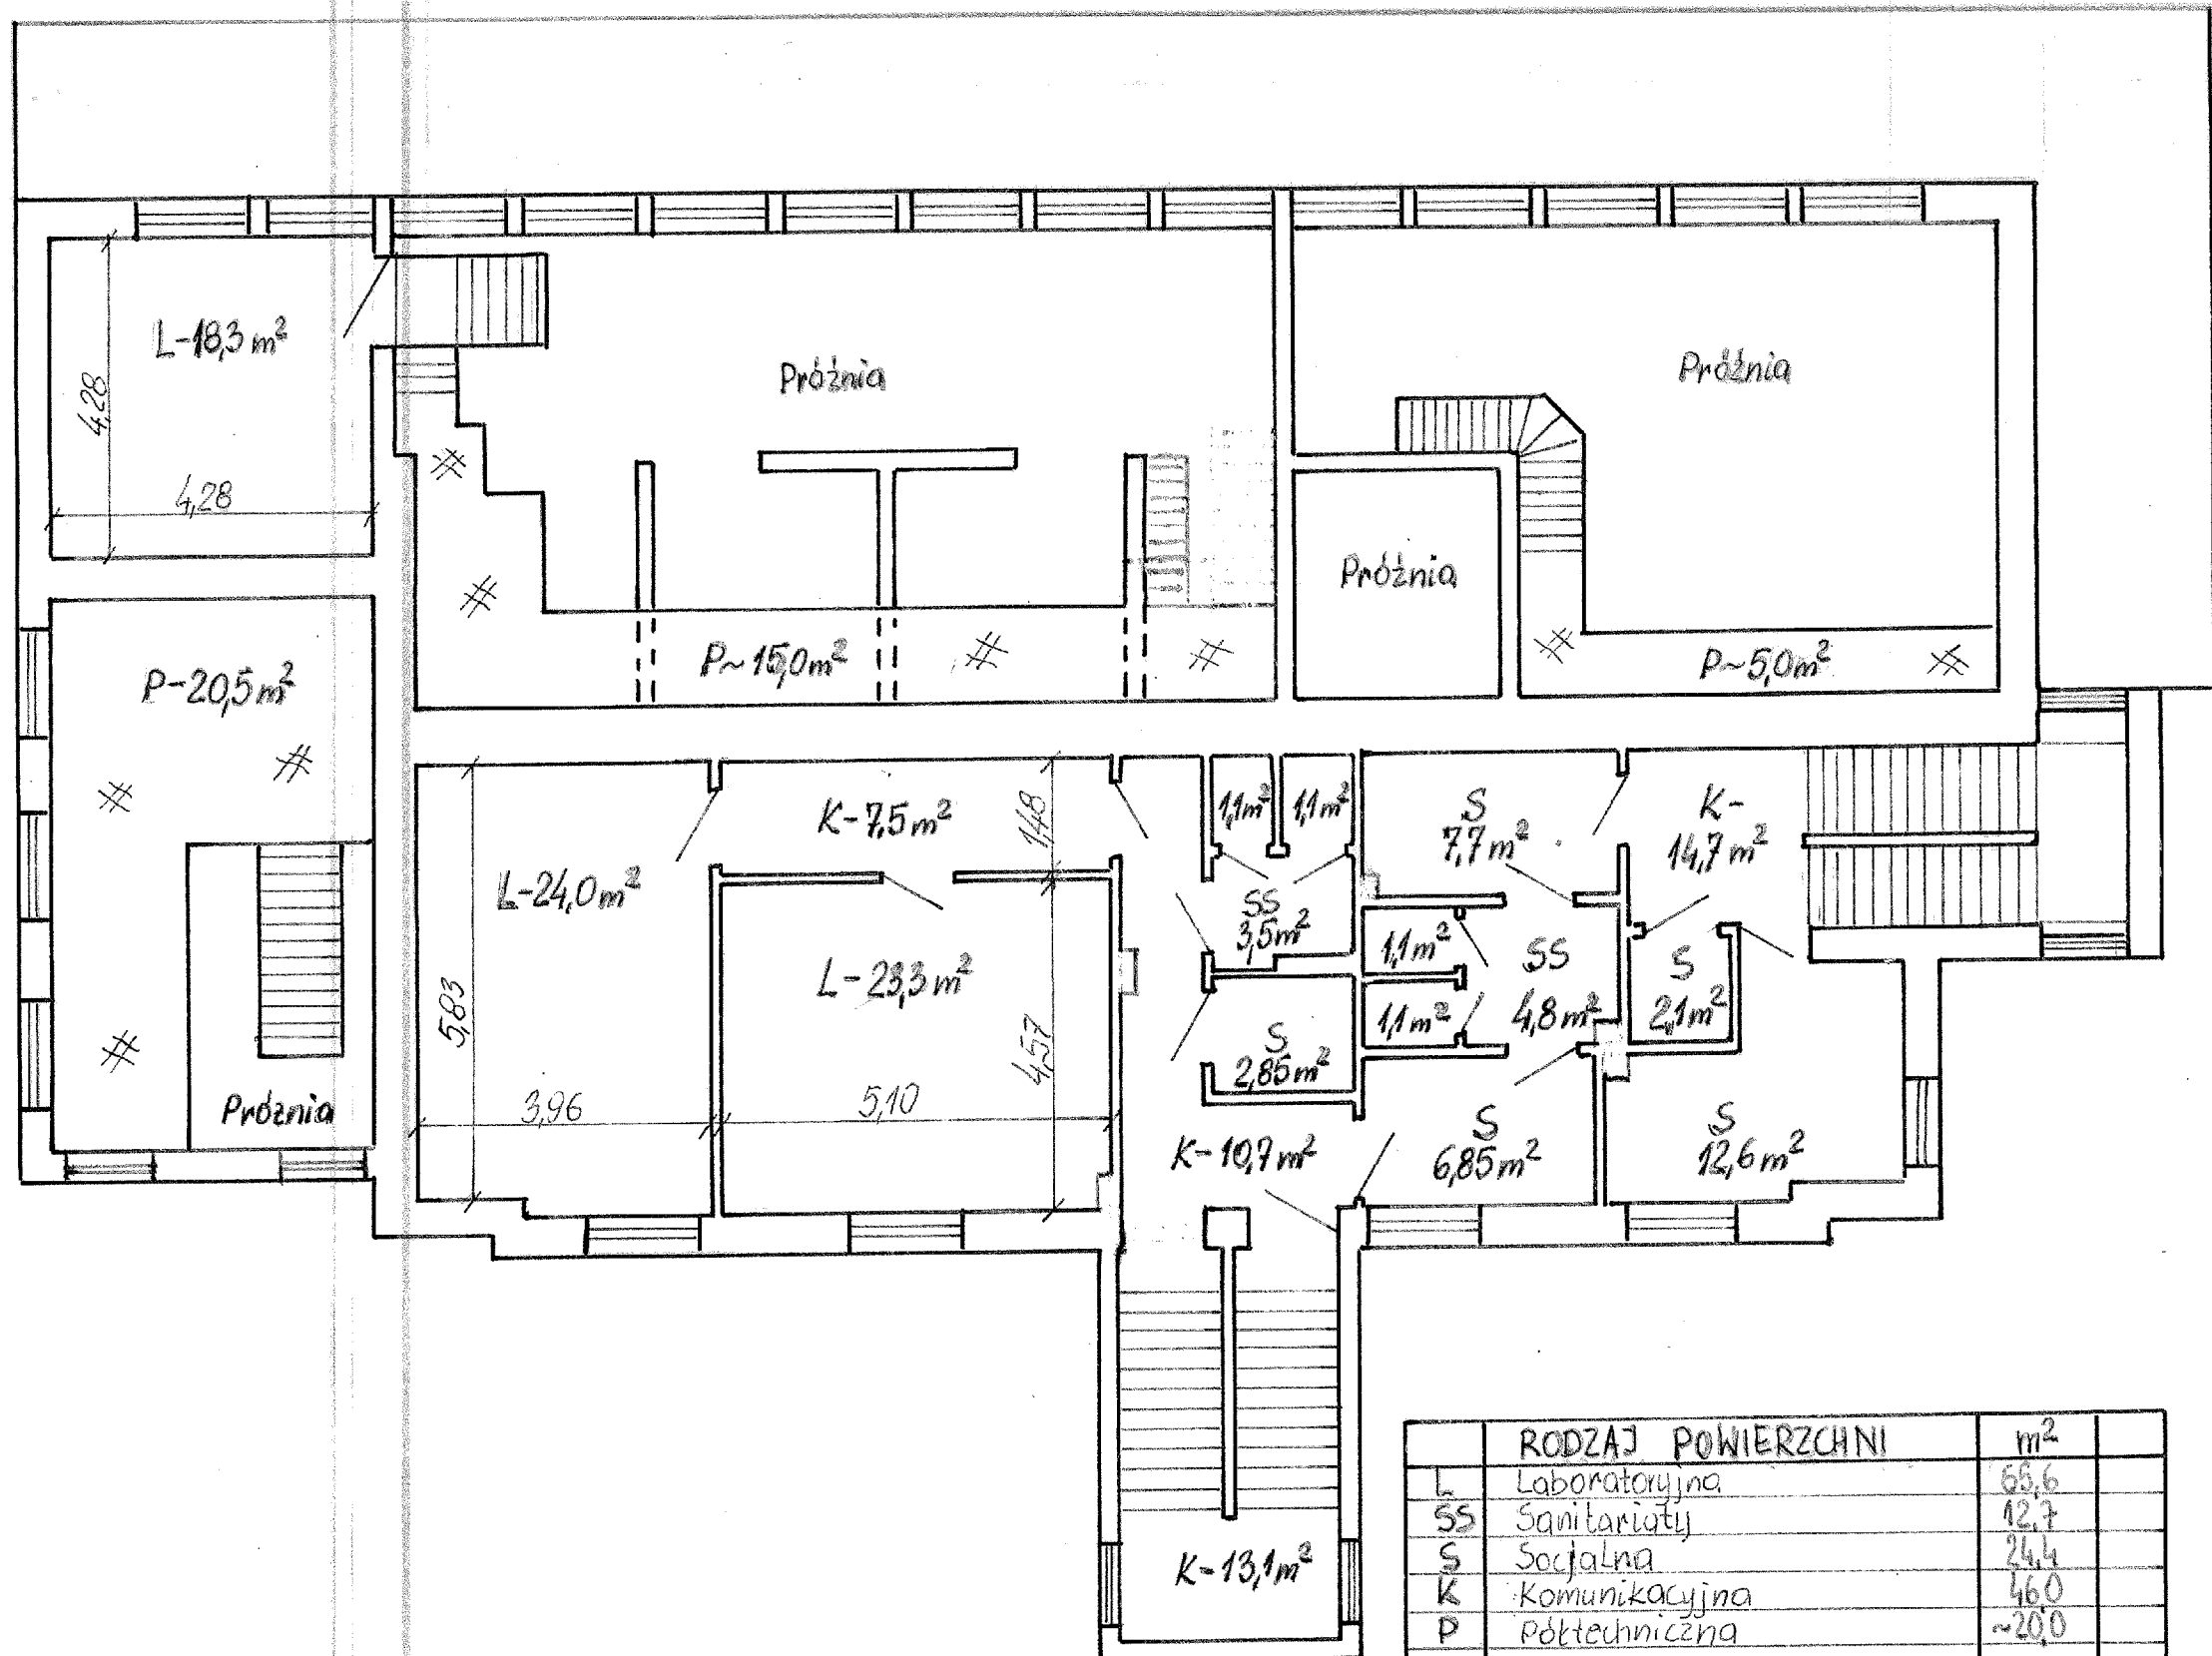

wykonak A. Adamiak 21.05.2001r.