Budynek nr 4 2piętro skala 1:100 INWENTARYZACJA

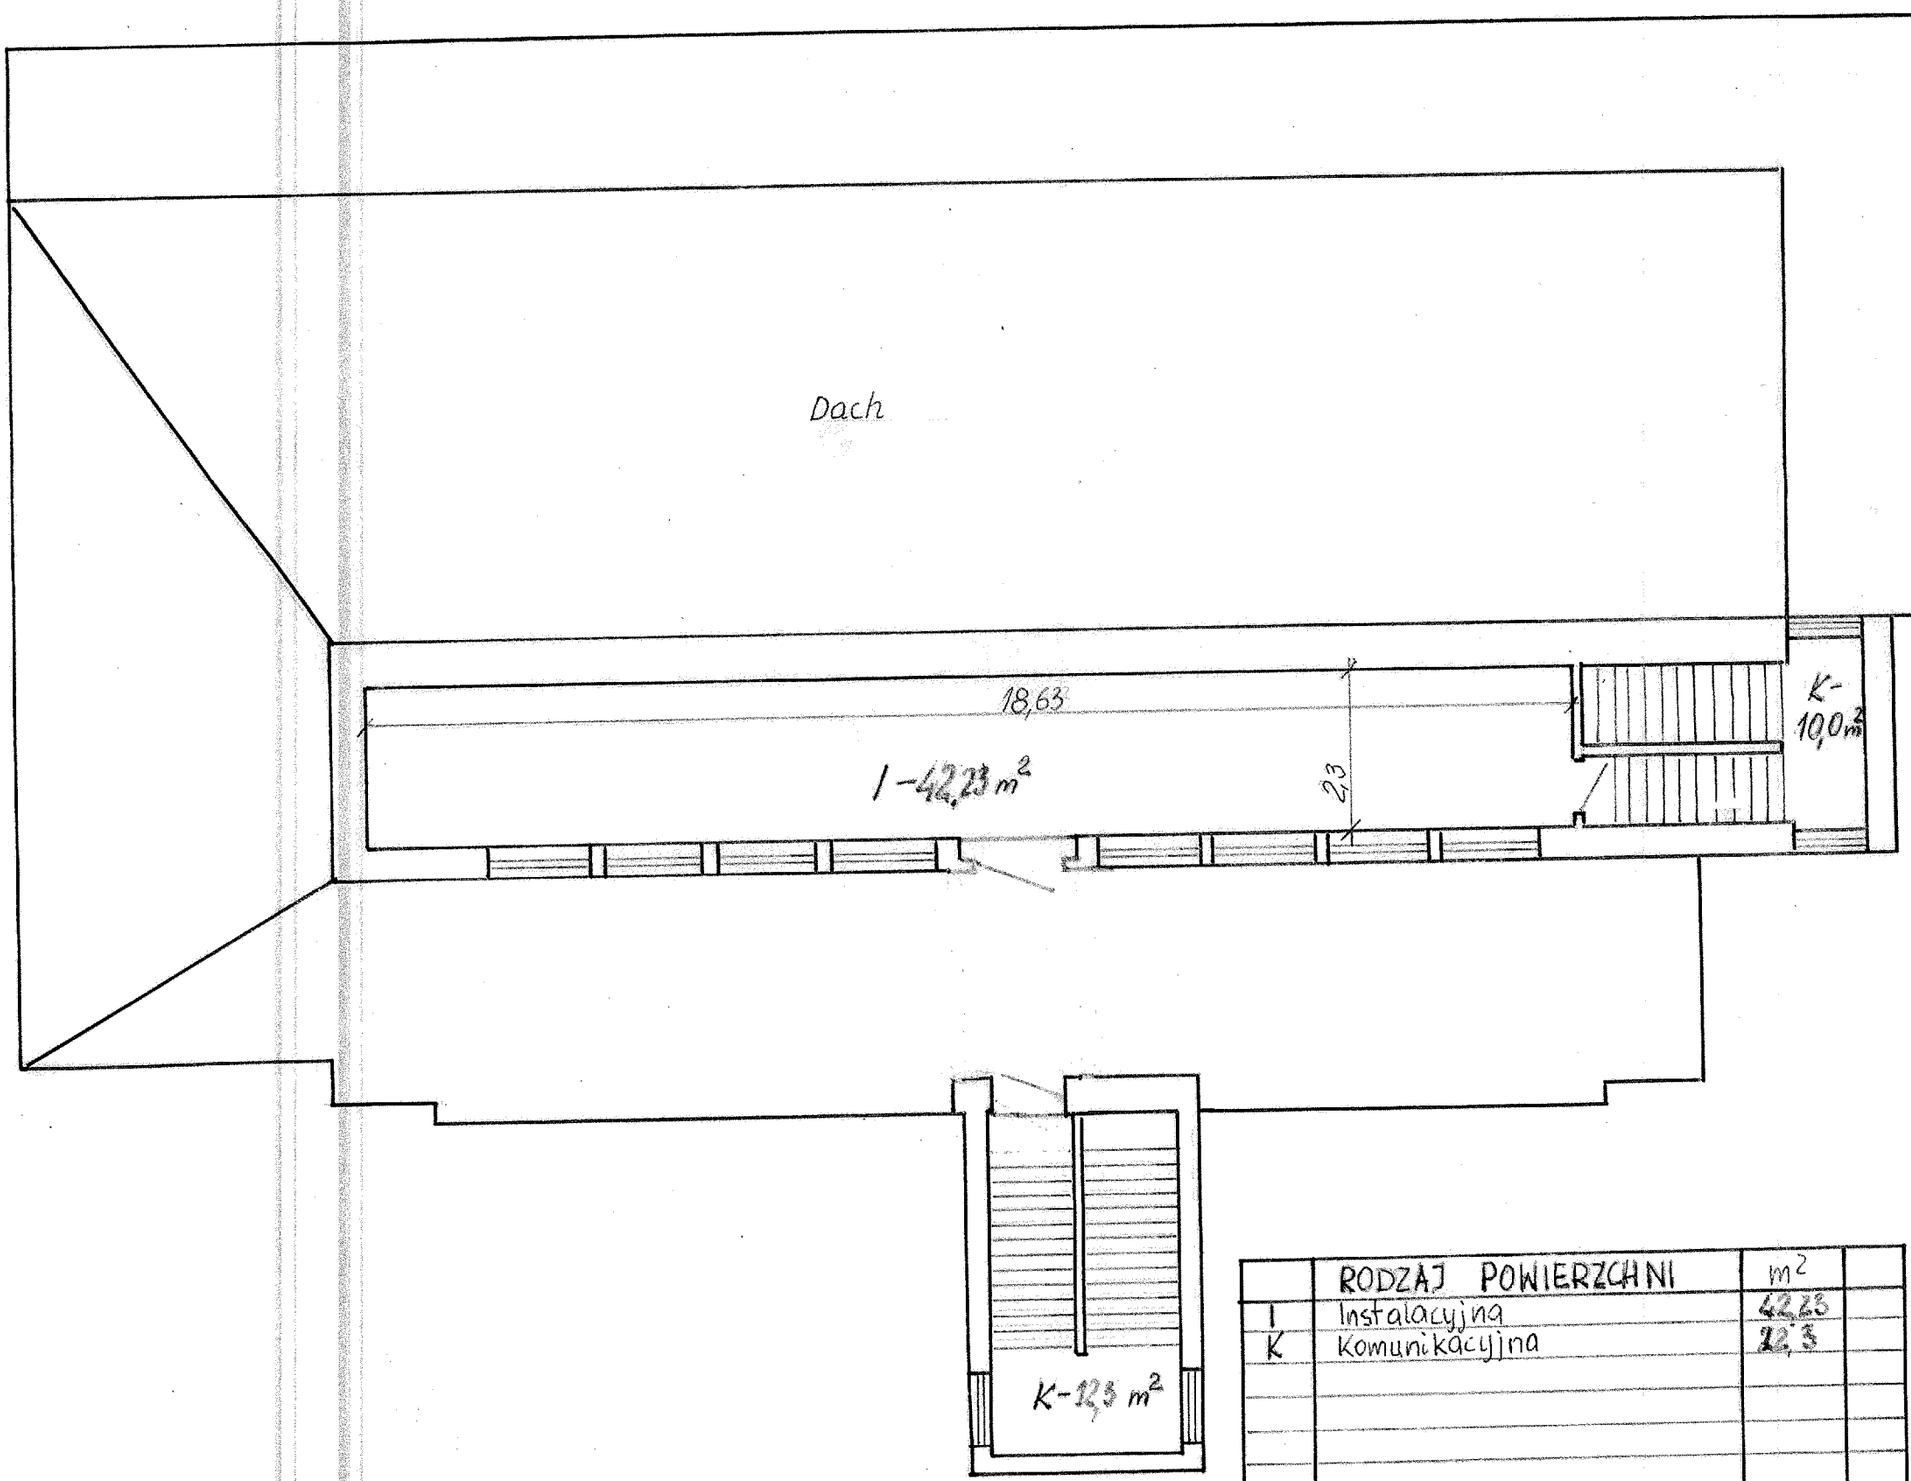

	RODZAJ POWIERZCHNI	m²	
I	Instalacyjna	42,23	
K	Komunikacyjna	12,3	
	RAZEM	54,53	

Wykonał A. Adamiak 15.05. 2001